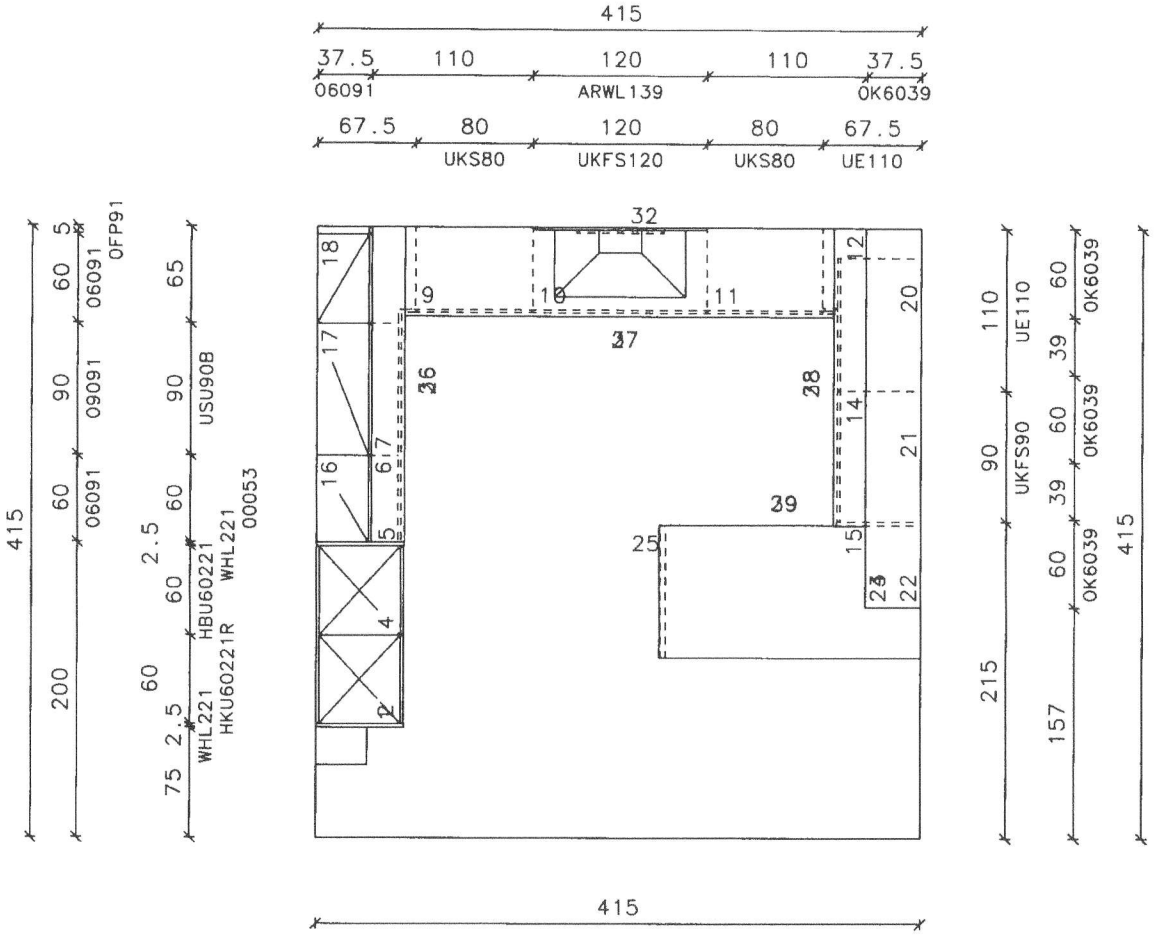

01	W :21	(L)	1	48B	K-GR	
02	HKU60221R	(L)	2	49	ZNRG60	32
03	ZTUEREO.B.	(L)	3	50	ZNRH	33
04	HBU60221	(R)	4	51	ZNRAK	34
05	WHL221	(R)	5	52	ZNRDH	35
06	UFBG460		6	53	AGL1U-LACK	36
07	USU90B		7	54	AGL1U-LACK	37
07A	ZSD45			55	AGL1U-LACK	38
08	UWP290		8	56	AGL1U-LACK	39
09	UKS80		9			
29A	ZSD80					
10	UKFS120		10			
29A	ZSD120					
11	UKS80		11			
29A	ZSD80					
12	UE110	(L)	12			
29A	ZSD45					
13	ULSVEP-2	(L)	13			
14	UKFS90		14			
29A	ZSD90					
14C	ZEEASF					
15	WUL	(R)	15			
16	06091	(L)	16			
16A	AUSFRTILD-U	(L)				
17	09091		17			
17A	AUSFRTILD-U	(L)				
22A	AUSFRTILD-U	(L)				
18	06091	(R)	18			
18A	AUSFRTILD-U	(L)				
19	OFP91	(R)	19			
20	OK6039		20			
20A	OSSL39	(R)				
21	OK6039		21			
21A	OSSL39	(L)				
21B	OSSL39	(R)				
22	OK6039		22			
22A	OSSL39	(L)				
22B	OSSL39	(R)				
23	WHAL3		23			
24	WHAL3		24			
24A	AUSFRTILD-U	(L)				
24B	AUSFRTILD-U	(L)				
24C	AUSFRTILD-U	(L)				
25	W3UL6F	(L)	25			
45	A60GR		26			
45A	K-GR	(L)				
45B	AUSSCHN-GR					
45C	AUSSCHN-GR					
46	A60GR		27			
46A	K-GR	(R)				
46B	K-GR	(L)				
46C	AUSSCHN-GR					
47	A60GR		28			
47A	K-GR	(R)				
48	A90GR		29			
48A	K-GR	(R)				

ALLMILMÖ
Zeiler Möbelwerk GmbH & Co. KG
Postfach 1340
97472 Zeil am Main

Riß GR

Maßstab 1:50

AB-Nummer :
Kommission : MK23 LINEA GLANZ
Sachbearbeiter : RS
Kunden-Nummer :

H 7.410 | ALLMOH02 | 005 | 12:55 | 8

magic in TECHNODAT Salzburg